


Gestione Alberghiera stand-alone

Schema di collegamento di un sistema con lettori AVEBus.

Gestione elettroserratura e luce camera da lettore esterno camera. Attivazione F.E.M. e climatizzazione da lettore interno all'inserimento di una carta valida (l'attivazione climatizzazione è subordinata alla presenza della F.E.M. in camera). Sensore finestra per blocco climatizzazione.

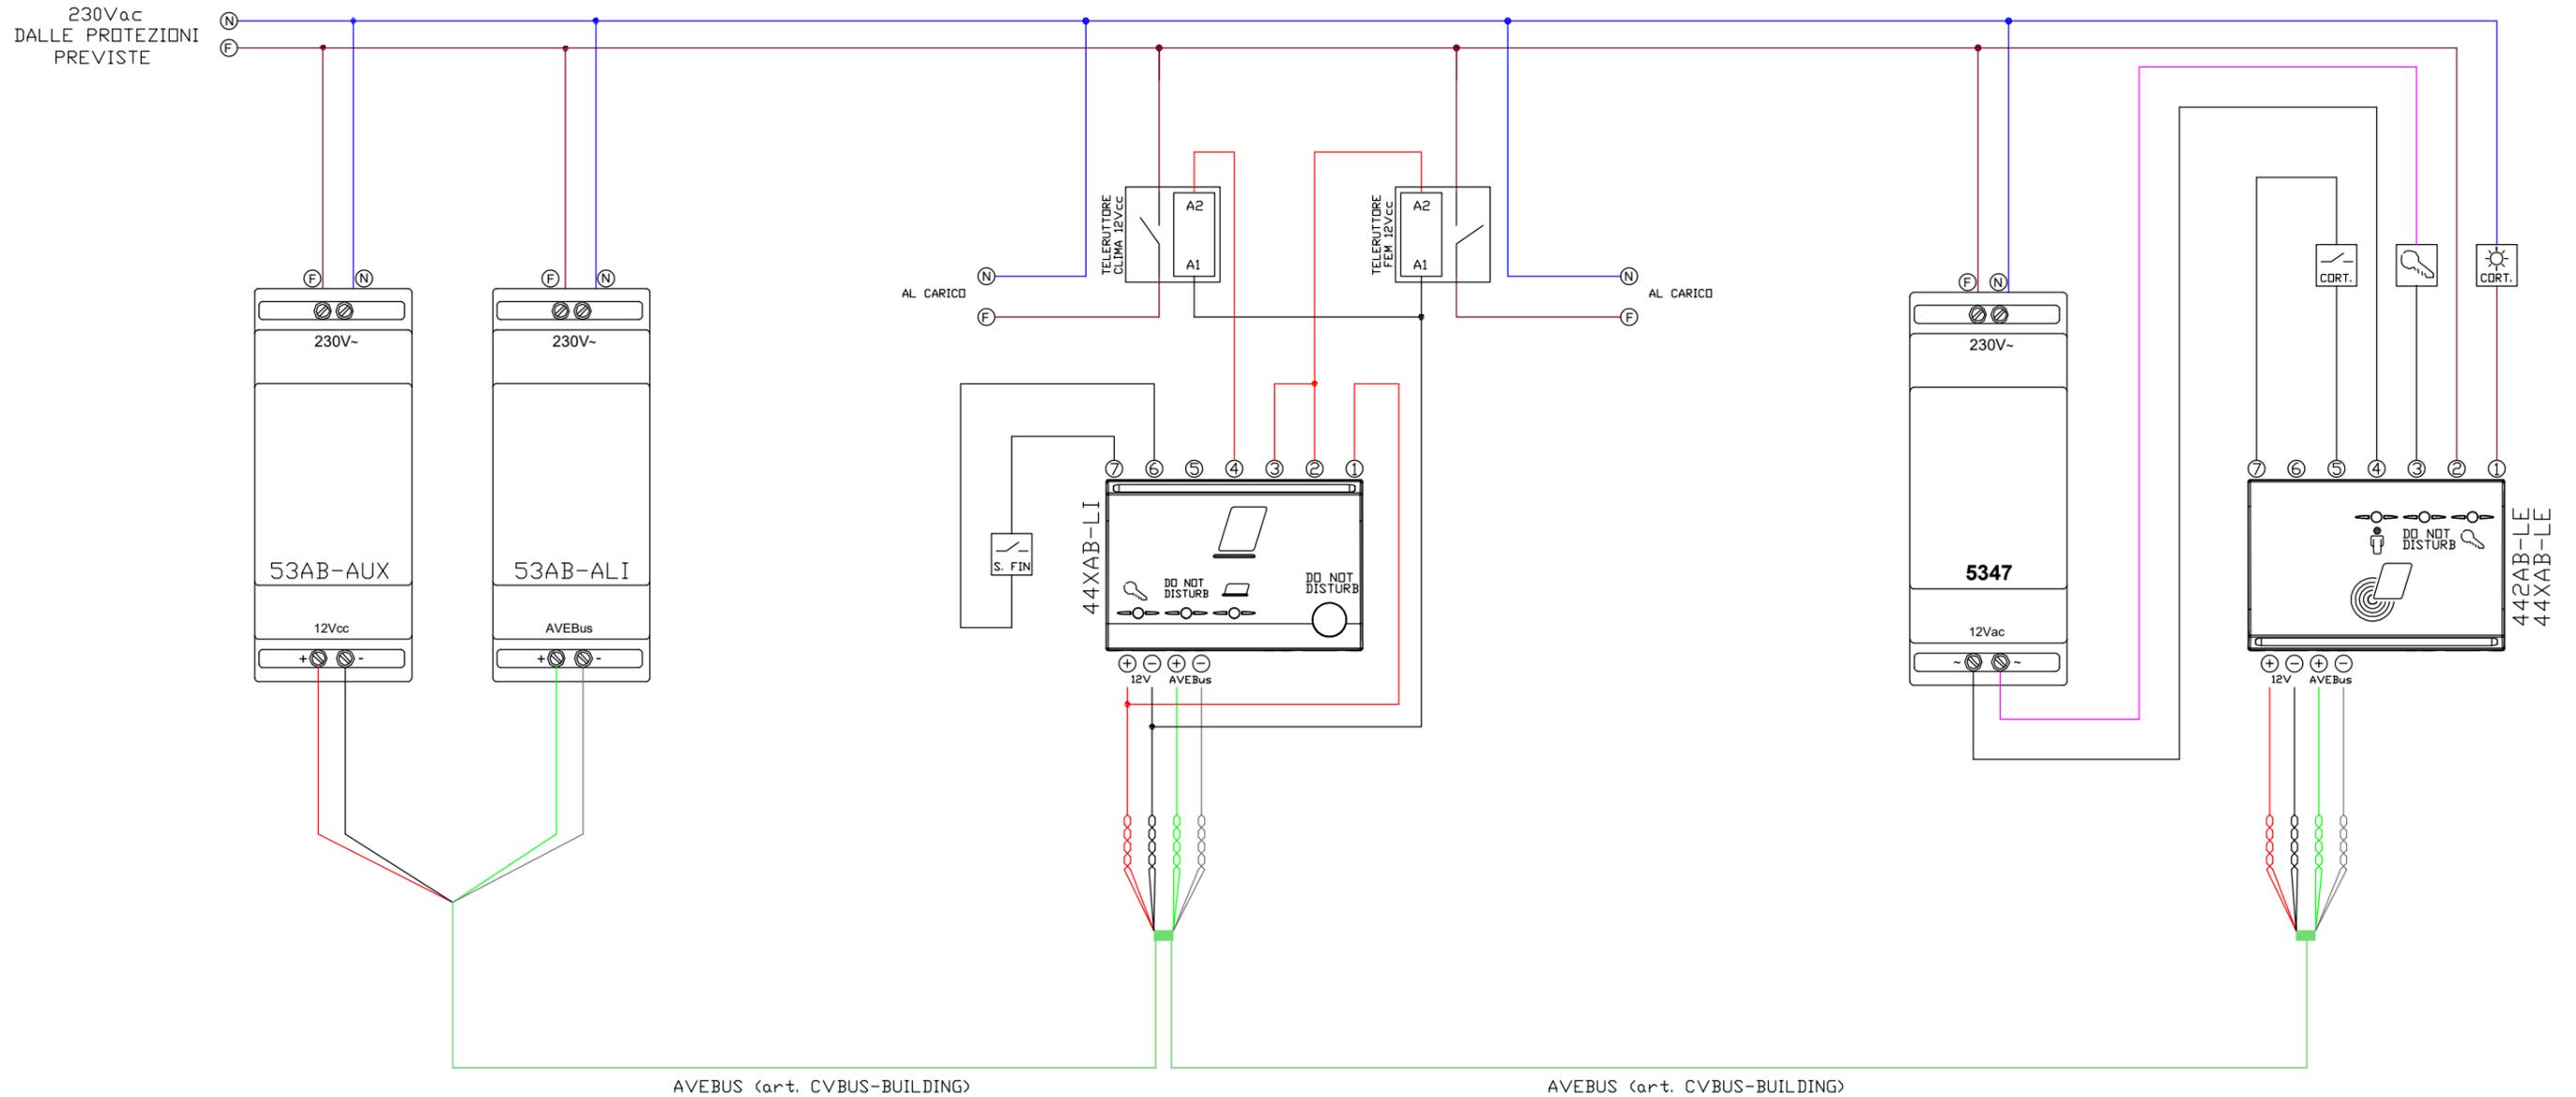

AVEBUS (art. CVBUS-BUILDING)

AVEBUS (art. CVBUS-BUILDING)

ATTENZIONE:
SE LE LAMPADE UTILIZZATE SONO A TECNOLOGIA LED E'
CONSIGLIATO UTILIZZARE UN TELERUTTORE D'APPOGGIO

— AVEBUS ROSSO : +AUX VERDE : +BUS
NERO : -AUX GRIGIO : -BUS

LEGENDA		
INCONTRO ELETTRICO	LUCE CORTESIA	TELERUTTORE FEM 12Vcc
PULSANTE LUCE CORTESIA	LUCE CAMERA	TELERUTTORE CLIMA 12Vcc
FEM FORZA ELETTRO MOTRICE	S. FIN SENSORE FINESTRA	