Gestione Alberghiera AVEBus supervisionata
Supervised AVEBus hotel management

Schema di collegamento di un sistema con lettori e dispositivi AVEBus e tastiere numeriche Modbus.
Connection diagram of a system with AVEBus readers and devices and Modbus numeric keyboards.

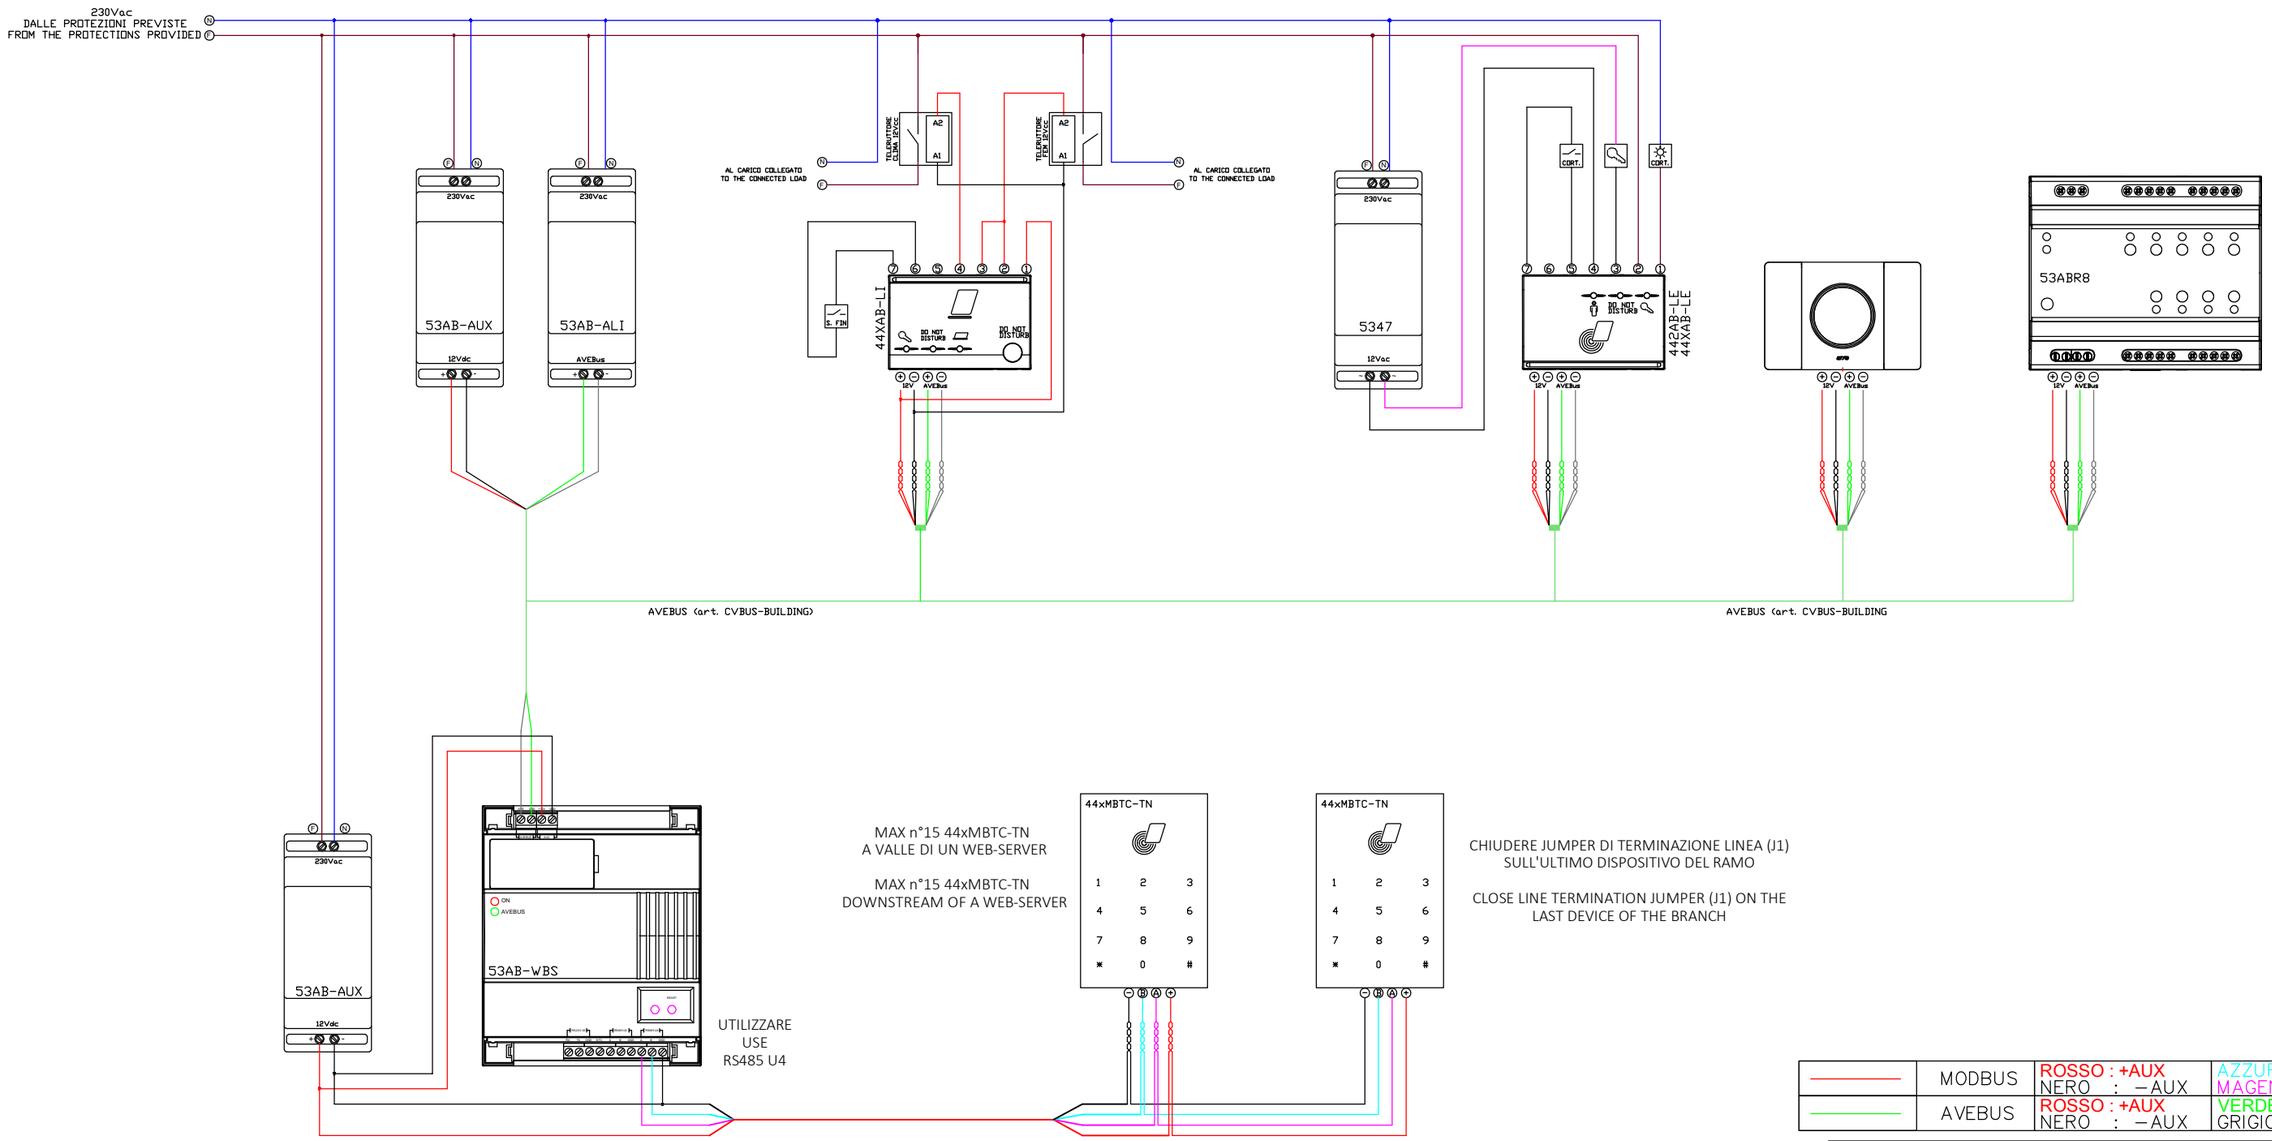

	MODBUS	ROSSO : +AUX NERO : −AUX	AZZURRO : A MAGENTA : B
	AVEBUS	ROSSO : +AUX NERO : −AUX	VERDE : +BUS GRIGIO : −BUS

LEGENDA

INCONTRO ELETTRICO	LUCE CORTESIA	TELERUTTORE FEM 12Vcc
PULSANTE LUCE CORTESIA	LUCE CAMERA	TELERUTTORE CLIMA 12Vcc
FORZA ELETTRO MOTRICE	SENSORE FINESTRA	

CABLAGGIO MODBus: UTILIZZARE CAVO SCHERMATO
CABLAGGIO ENTRA/ESCI
MODBus CABLE: USE SHIELDED CABLE
DAISY CHAIN CONNECTIONS

VERIFICARE GLI ASSORBIMENTI DEI DISPOSITIVI COLLEGATI AGLI ALIMENTATORI PER EVITARE CARICHI ECCESSIVI A VALLE DEGLI STESSI

CHECK THE ABSORPTIONS OF THE DEVICES CONNECTED TO THE POWER SUPPLIES TO AVOID EXCESSIVE LOADS DOWNSTREAM THEM

SE LE LAMPADE UTILIZZATE SONO A TECNOLOGIA LED E' CONSIGLIATO UTILIZZARE UN TELERUTTORE D'APPOGGIO

IF THE LAMPS USED ARE LED TECHNOLOGY IT IS RECOMMENDED TO USE A SUPPORT CONTACTOR

IL SERVIZIO FORNITO DA AVE S.P.A. ED I RELATIVI SCHEMI ELETTRICI INSTALLATIVI SONO DA INTENDERSI COME LINEE GUIDA, FERMO RESTANDO CHE, SECONDO IL DM 37/08, LA RESPONSABILITA' DEL PROGETTO E' SEMPRE A CARICO DEL FIRMATARIO DEL PROGETTO STESSO E DELL'INSTALLATORE PER QUANTO RIGUARDA L'ESECUZIONE DEI LAVORI.